


Uithoorn

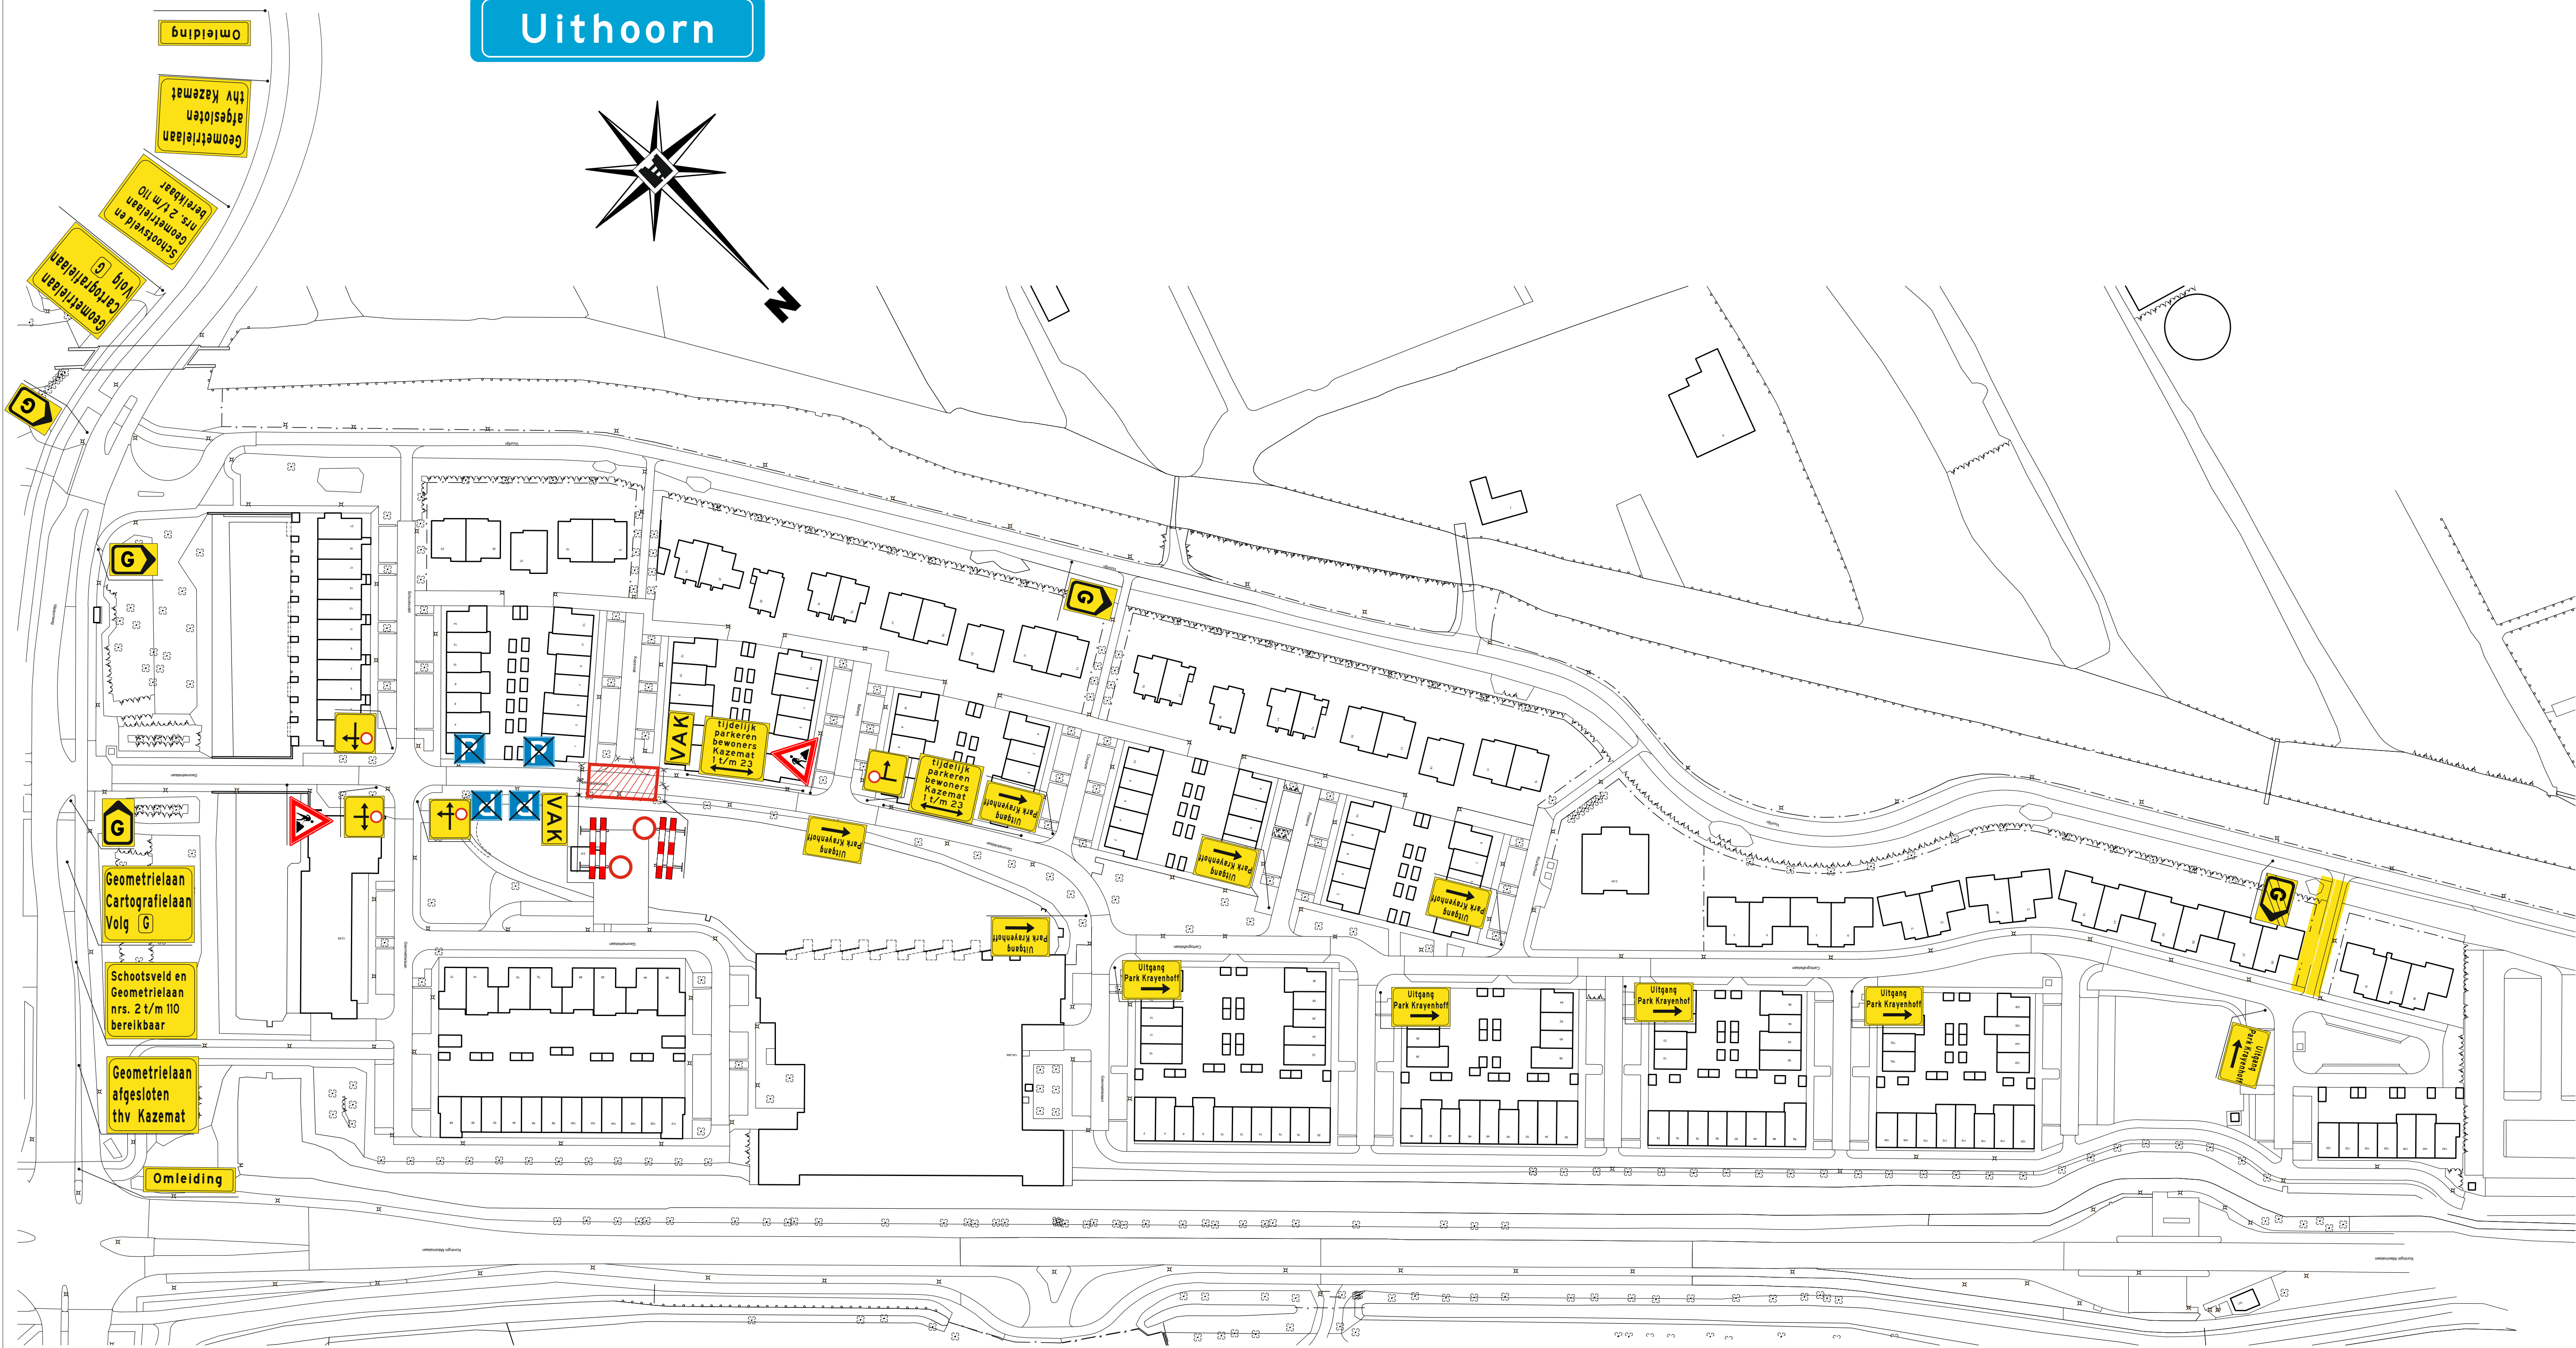

Verboden te parkeren van:
xx-xx-2020 te 07:00 uur
tot en met
xx-xx-2020 te 17:00 uur



Wegvak
afgesloten
van XX-XX
07:00 u t/m
XX-XX- 17:00u

LEGENDA



 -Bestaande ondergrond / markeringen.



 -Verkeersborden :retroreflecterend :kl



— - Werkvak



 - Conflicterende bebording afplakken



- Geleidebakens h.o.h 3 m



- Rijplatenbaan i.o.m. opdrachtgever



- - - - - - - Bouwhekken tbv afschermen werklocatie



- Loopbruggen tbv overbruggen geulen


3	10-06-2020	aanpassen beoording en P-verboden	J.G.	D.d.B
2	03-06-2020	toevoegen aanduiding rijsloten en L08	J.G.	d.d.B
1	25-05-2020	afsluiten en ontleiden	J.G.	D.d.B
Versie	Datum	Omschrijving	getekend	beoordeeld




DE BRUIN
VERKEERSSERVICE B.V.



Project :	Geometrielaan
Werkzaamheden:	Vervangen putte

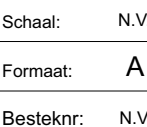

Schaal:	N.V.T.
Formaat:	A 2
Beetken:	N.V.T.

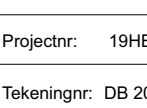

Projectnr: 19HB0429

Tekeningnr: DB 20102028-V0